



INQUADRAMENTO CARTOGRAFICO

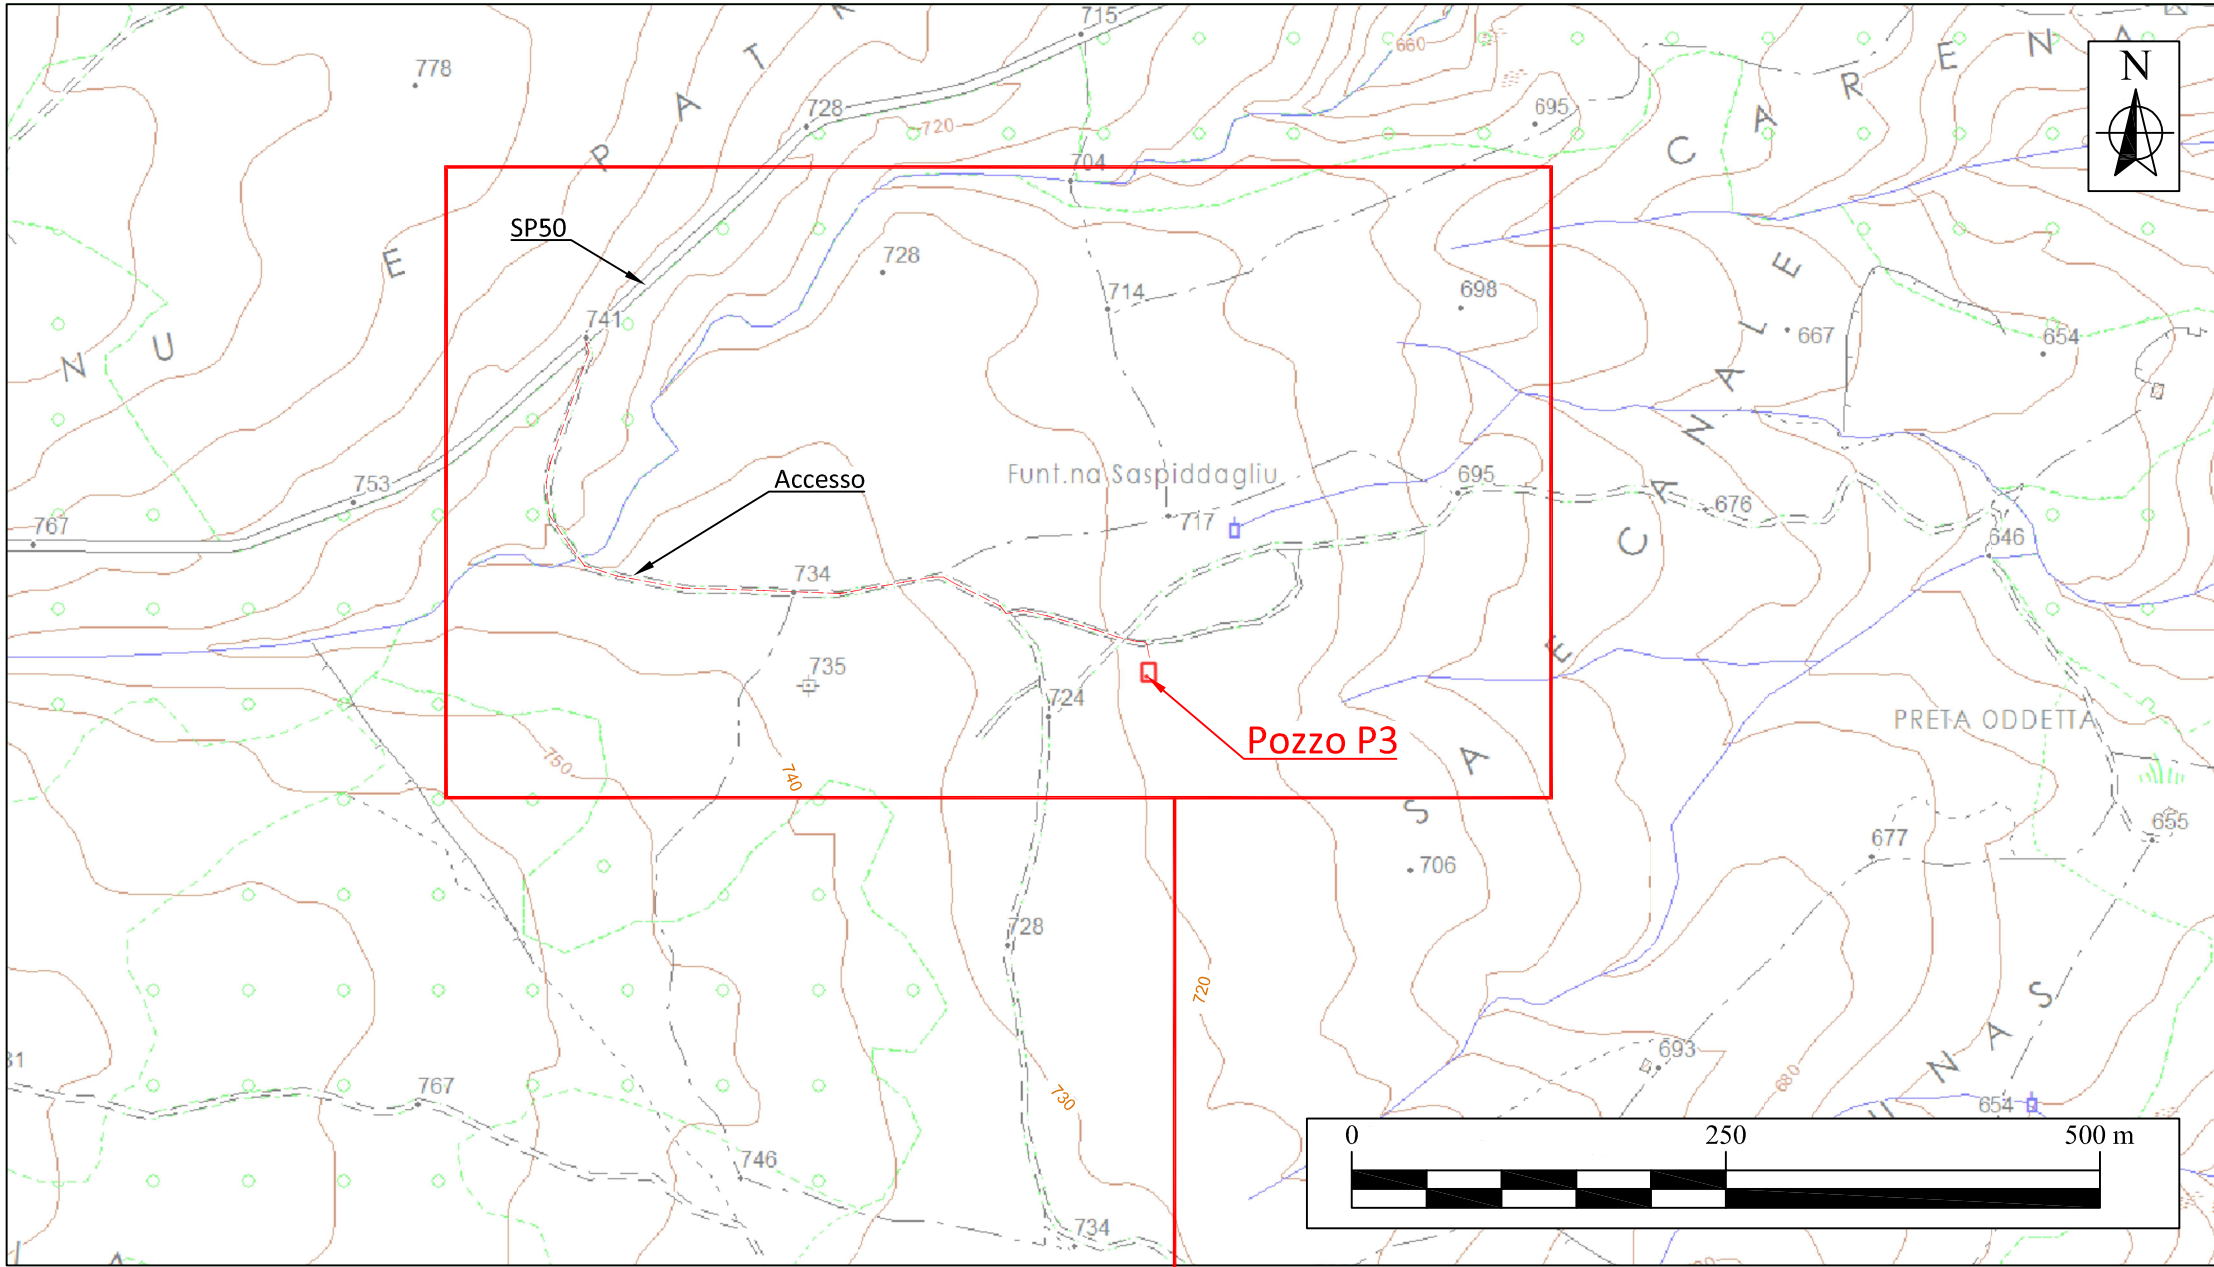

CARTA TECNICA REGIONALE - Stralcio Sez. 802020

Scala 1:5'000

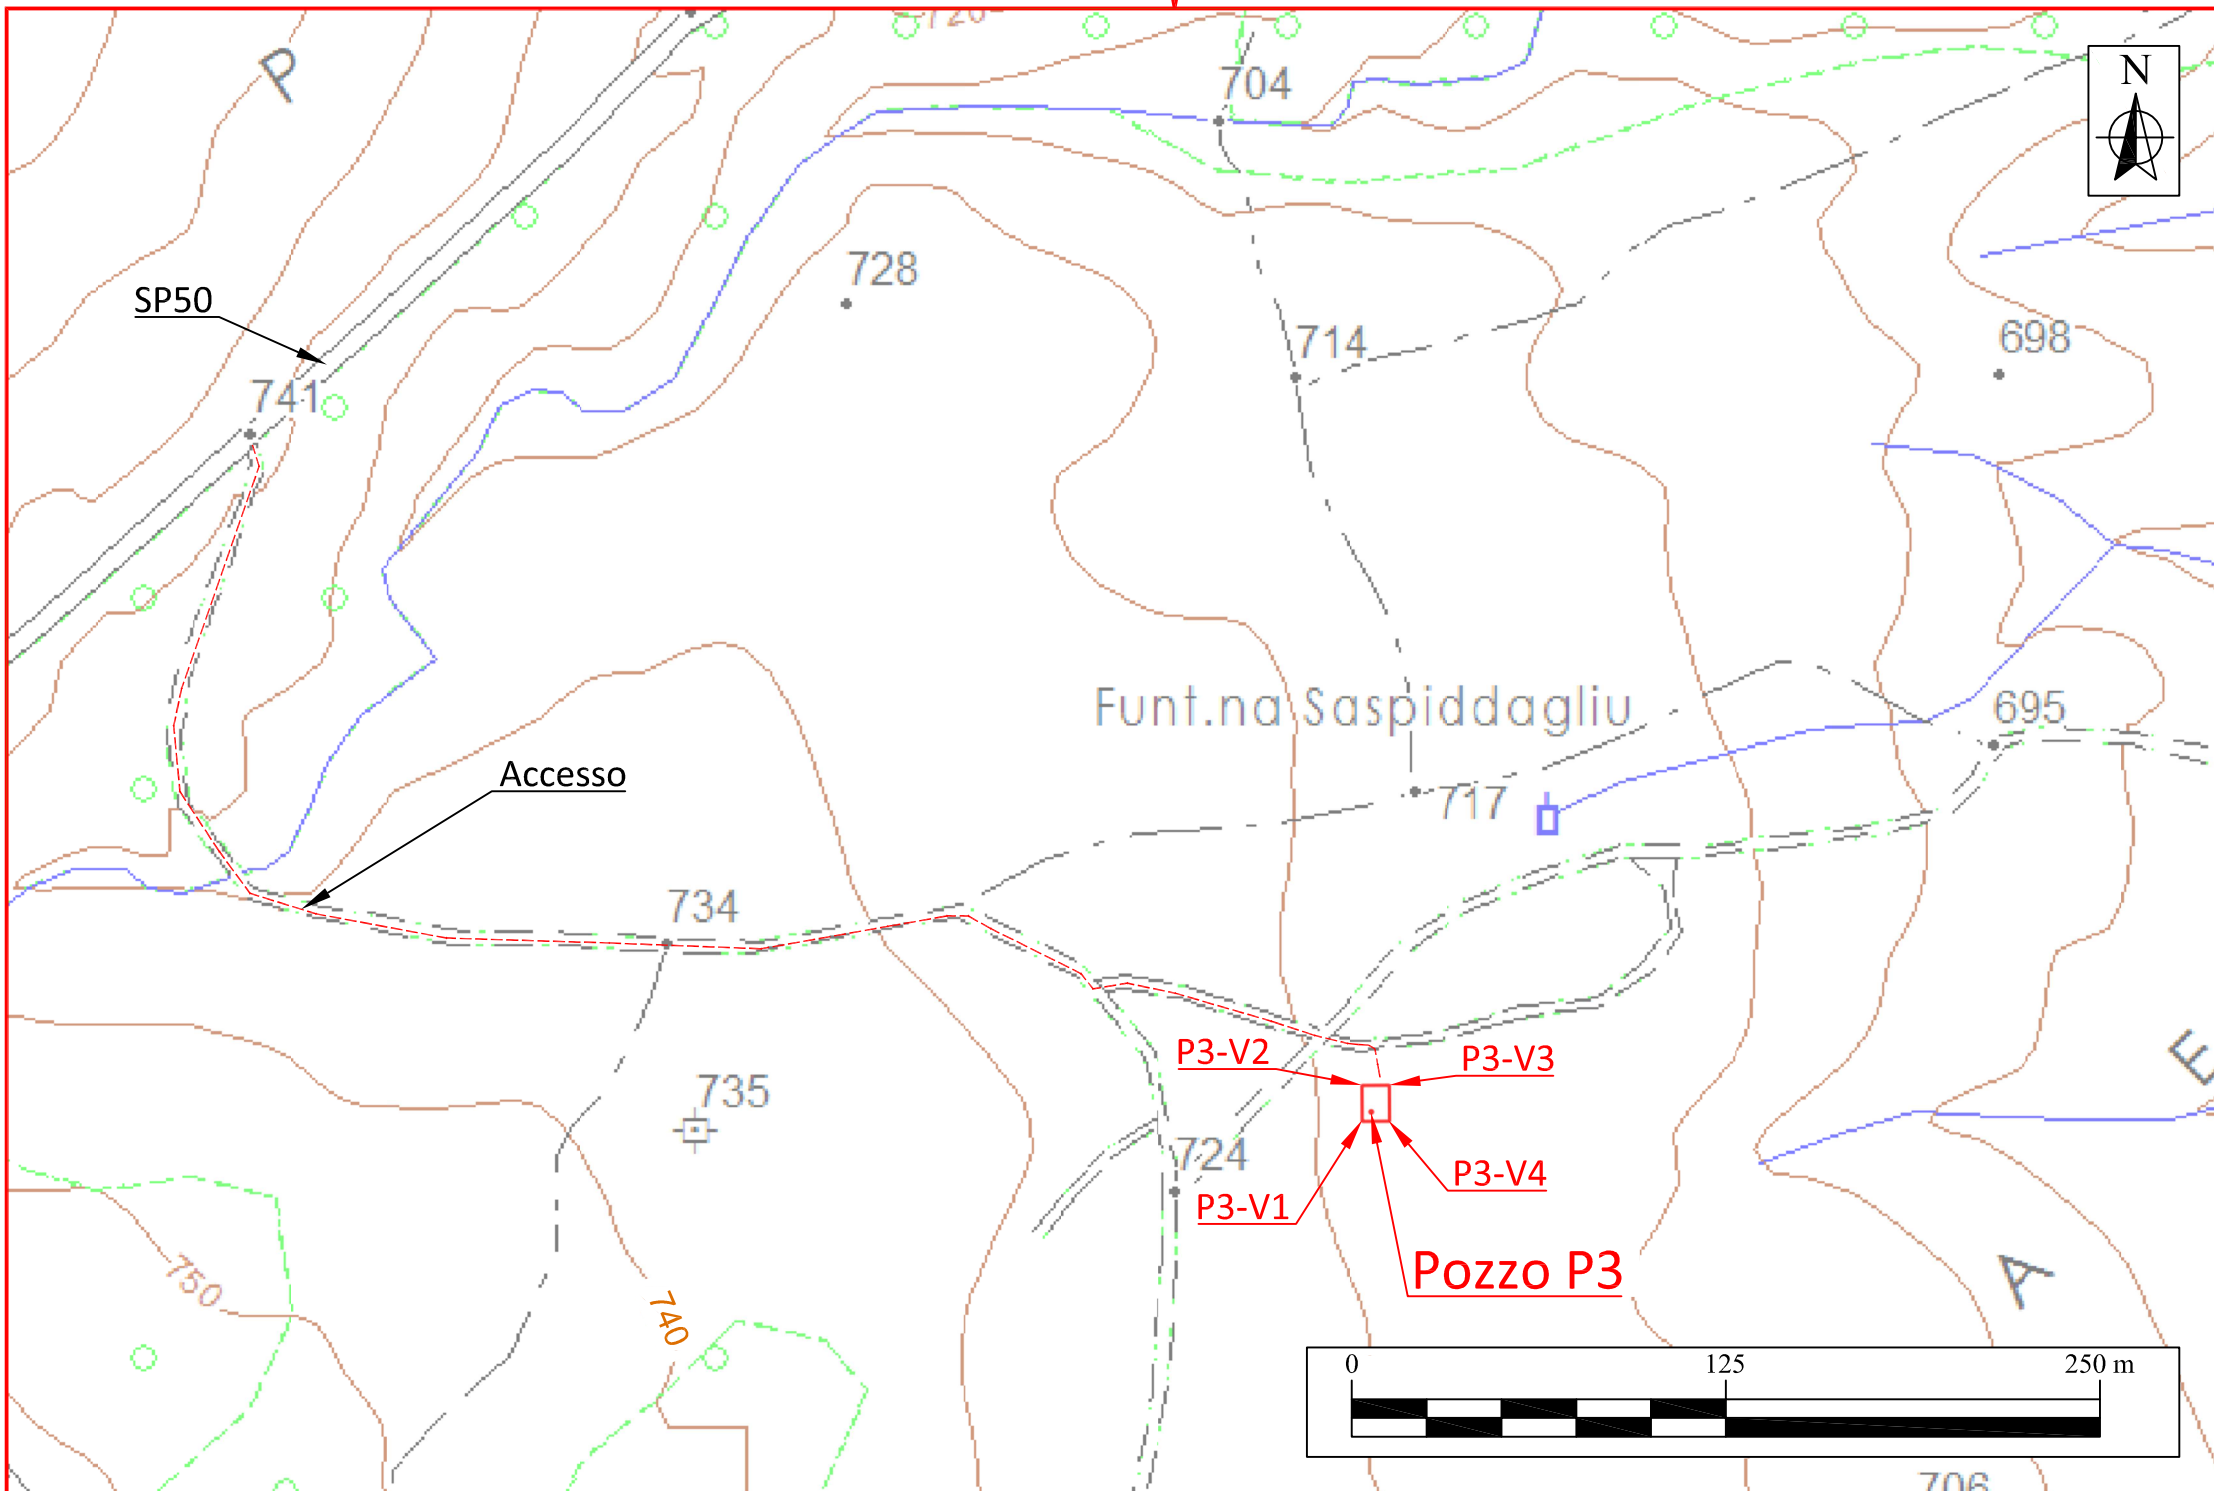

CARTA TECNICA REGIONALE - Stralcio Sez. 802020

Scala 1:2'500

COORDINATE CARTOGRAFICHE*		
GAUSS-BOAGA 1940 FUSO OVEST [EPGS 3003]		
Vertice	Est [m]	Nord [m]
P3-V1	1539422,1	4491960,4
P3-V2	1539422,0	4491972,4
P3-V3	1539431,0	4491972,4
P3-V4	1539431,1	4491960,4

*Coordinate approssimative dei vertici dell'area delle opere.

INQUADRAMENTO FOTOGRAFICO

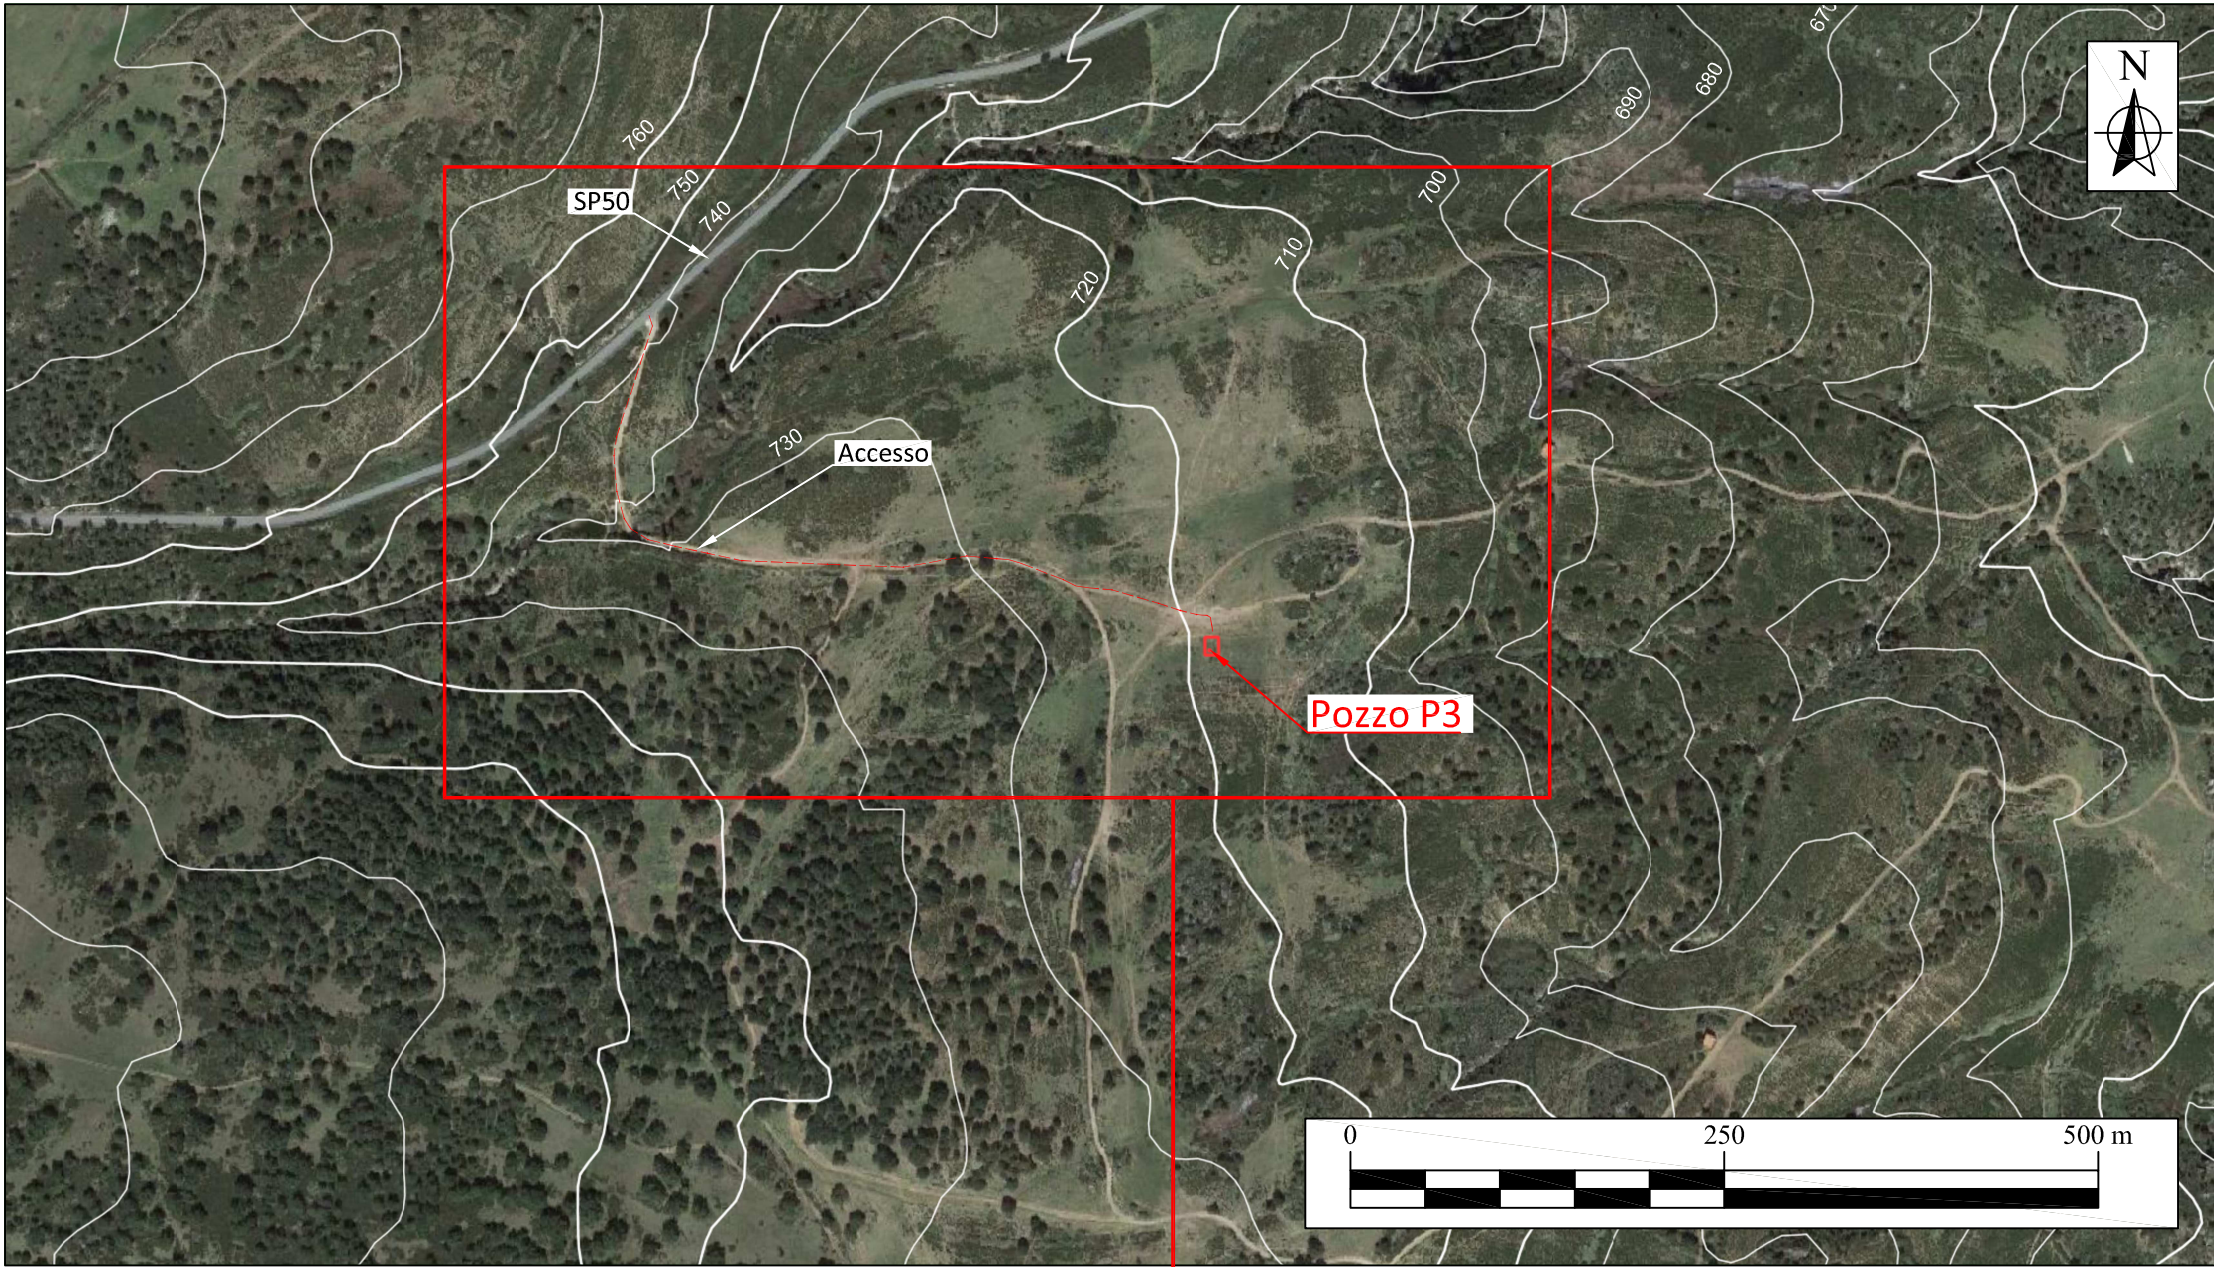


FOTO SATELLITARE (Google Earth)

Scala 1:5'000

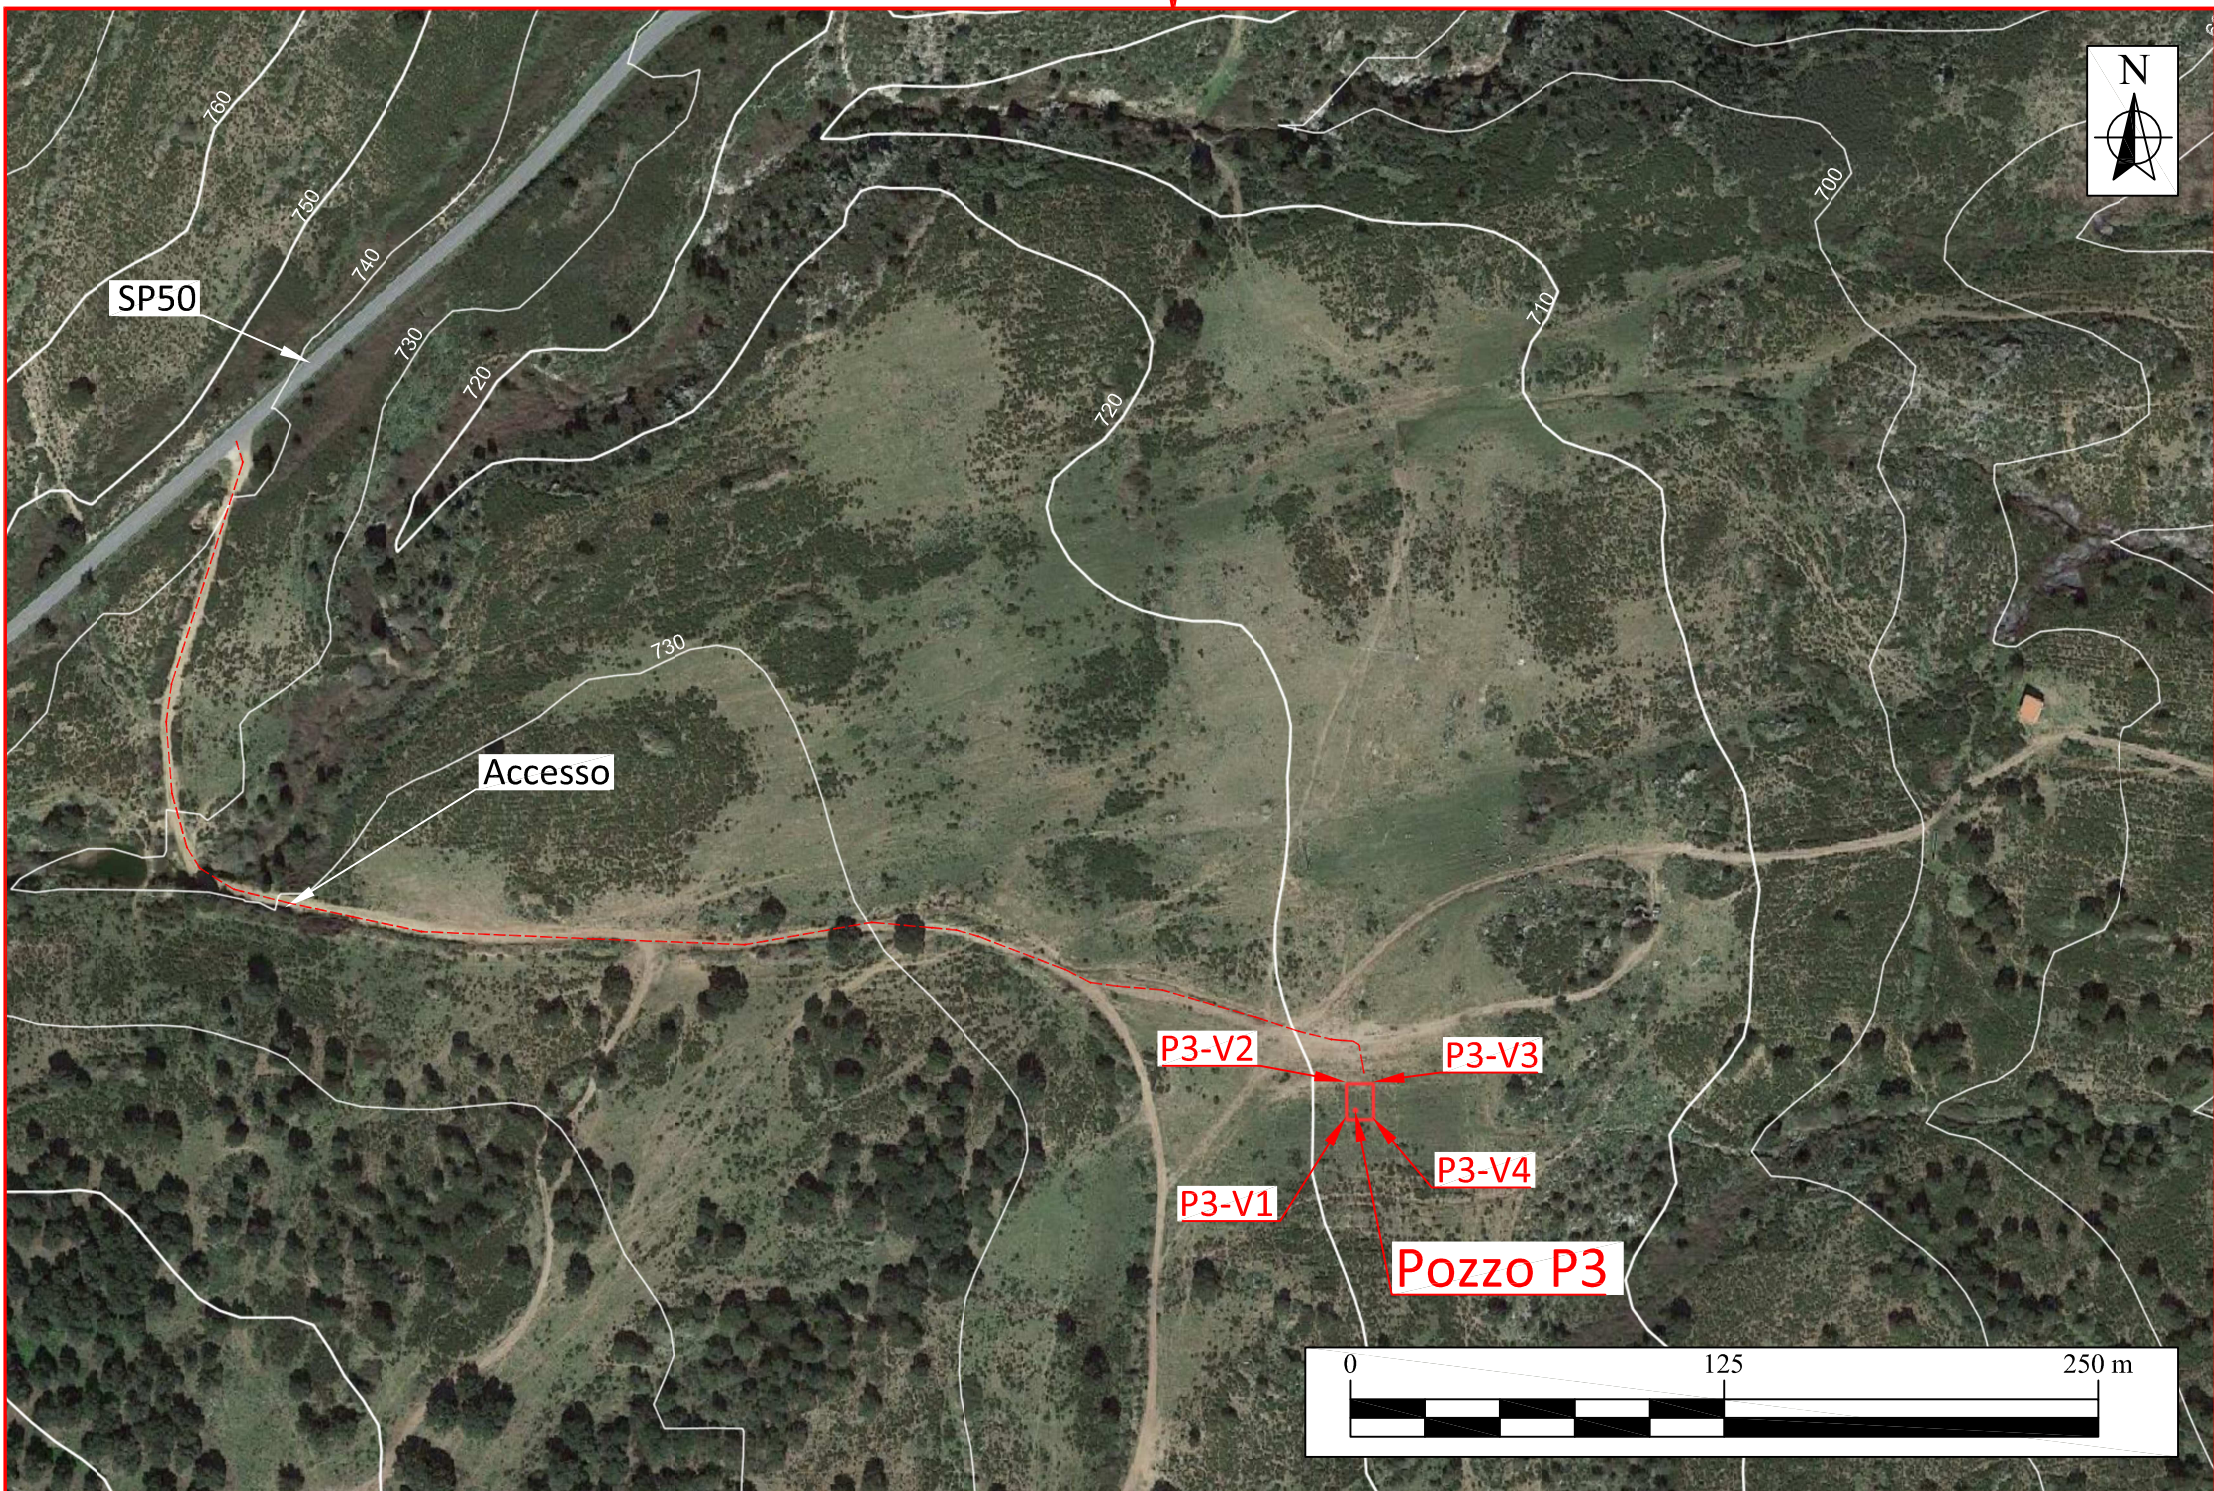



FOTO SATELLITARE (Google Earth)

Scala 1:2'500


INFORMAZIONI GENERALI	
Provincia	Nuoro
Comune	Onani
Riferimento cartografico	Carta Tecnica regionale scala 1:10000, sez. 802020
Area opere	ca. 110 mq
Viabilità principale	SP50
Accesso	Viabilità secondaria (mulattiera) distanza da viabilità principale ca. 550 m

INQUADRAMENTO AMMINISTRATIVO

INQUADRAMENTO PROVINCIALE

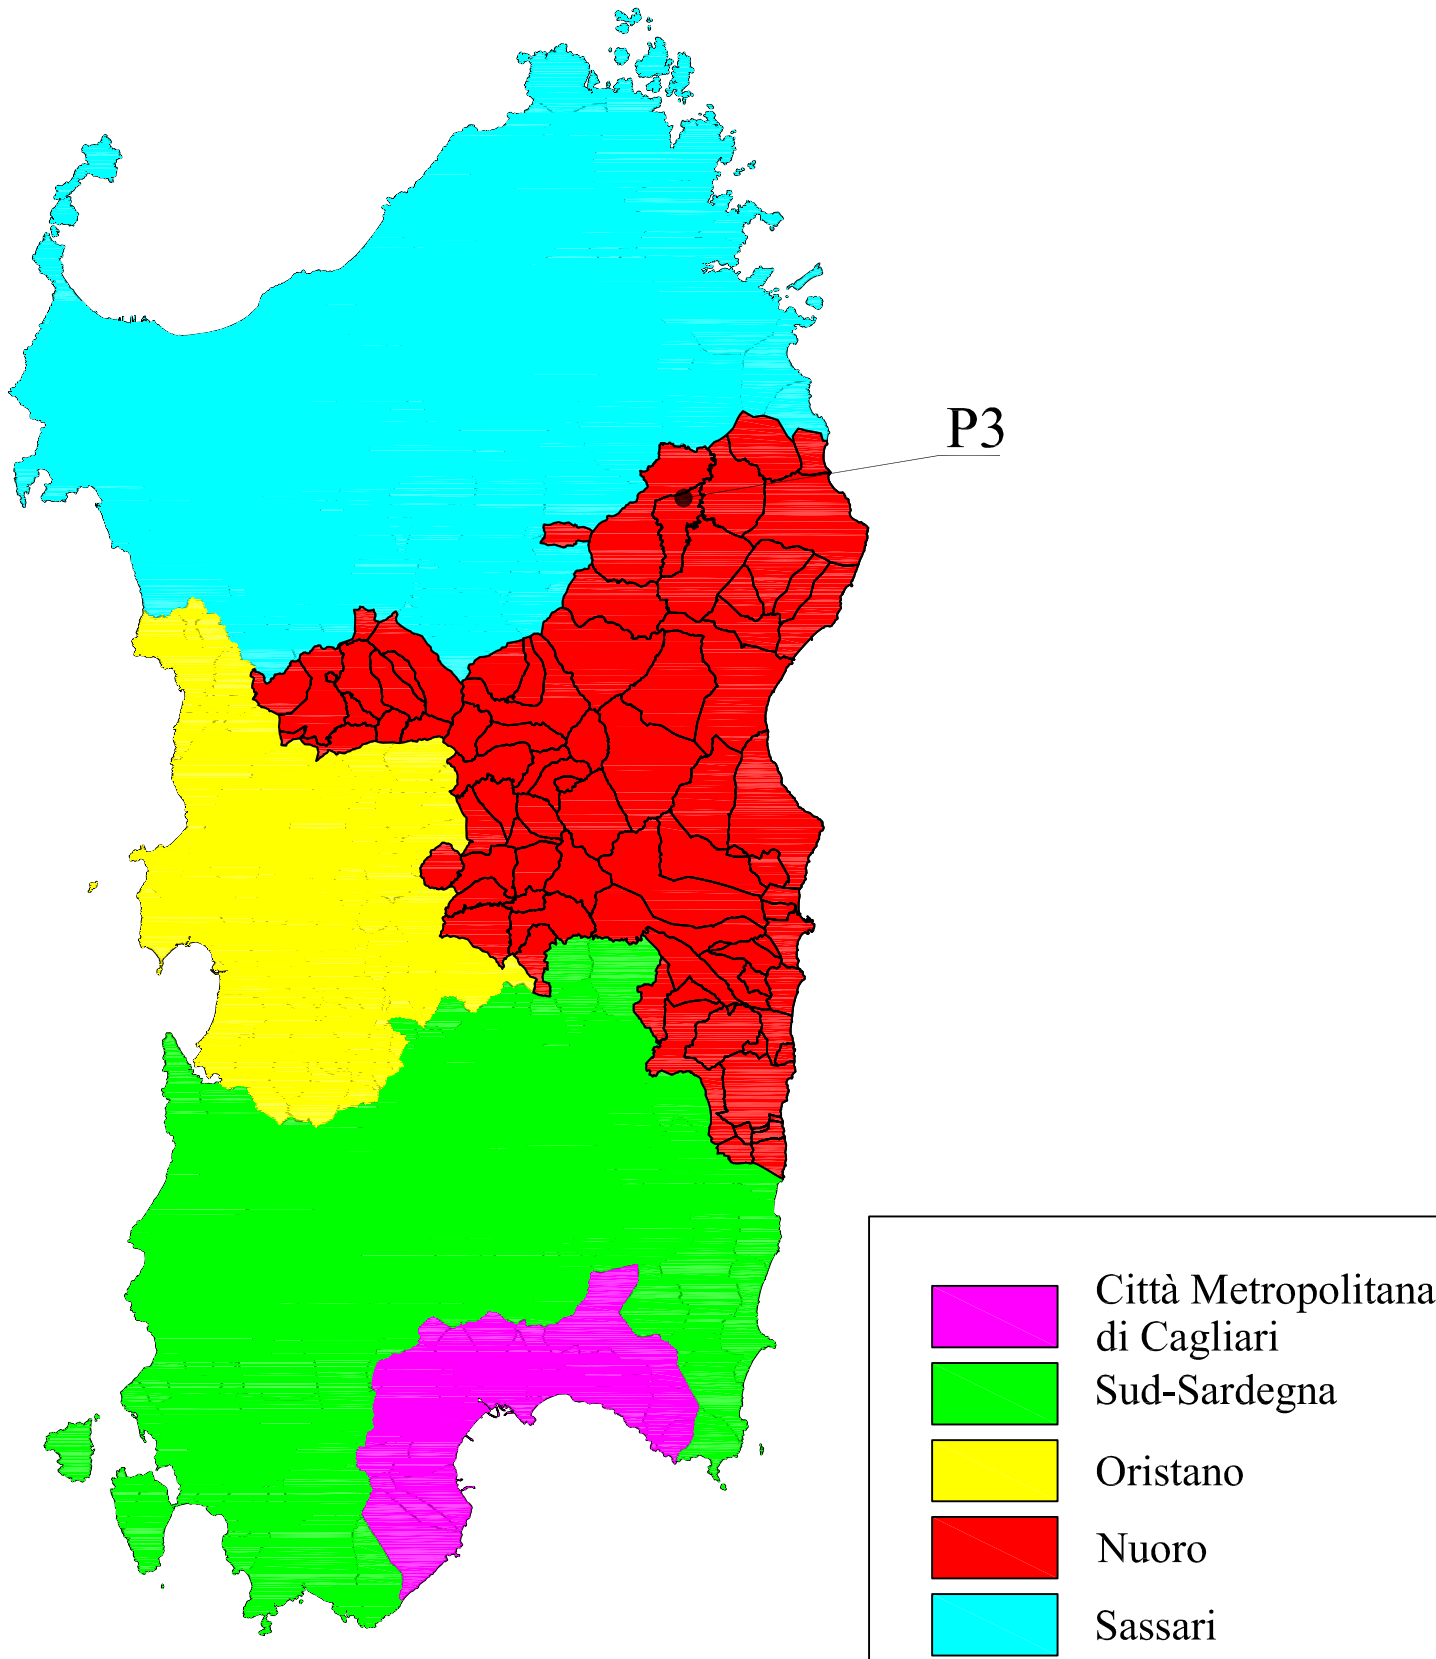

INQUADRAMENTO COMUNALE

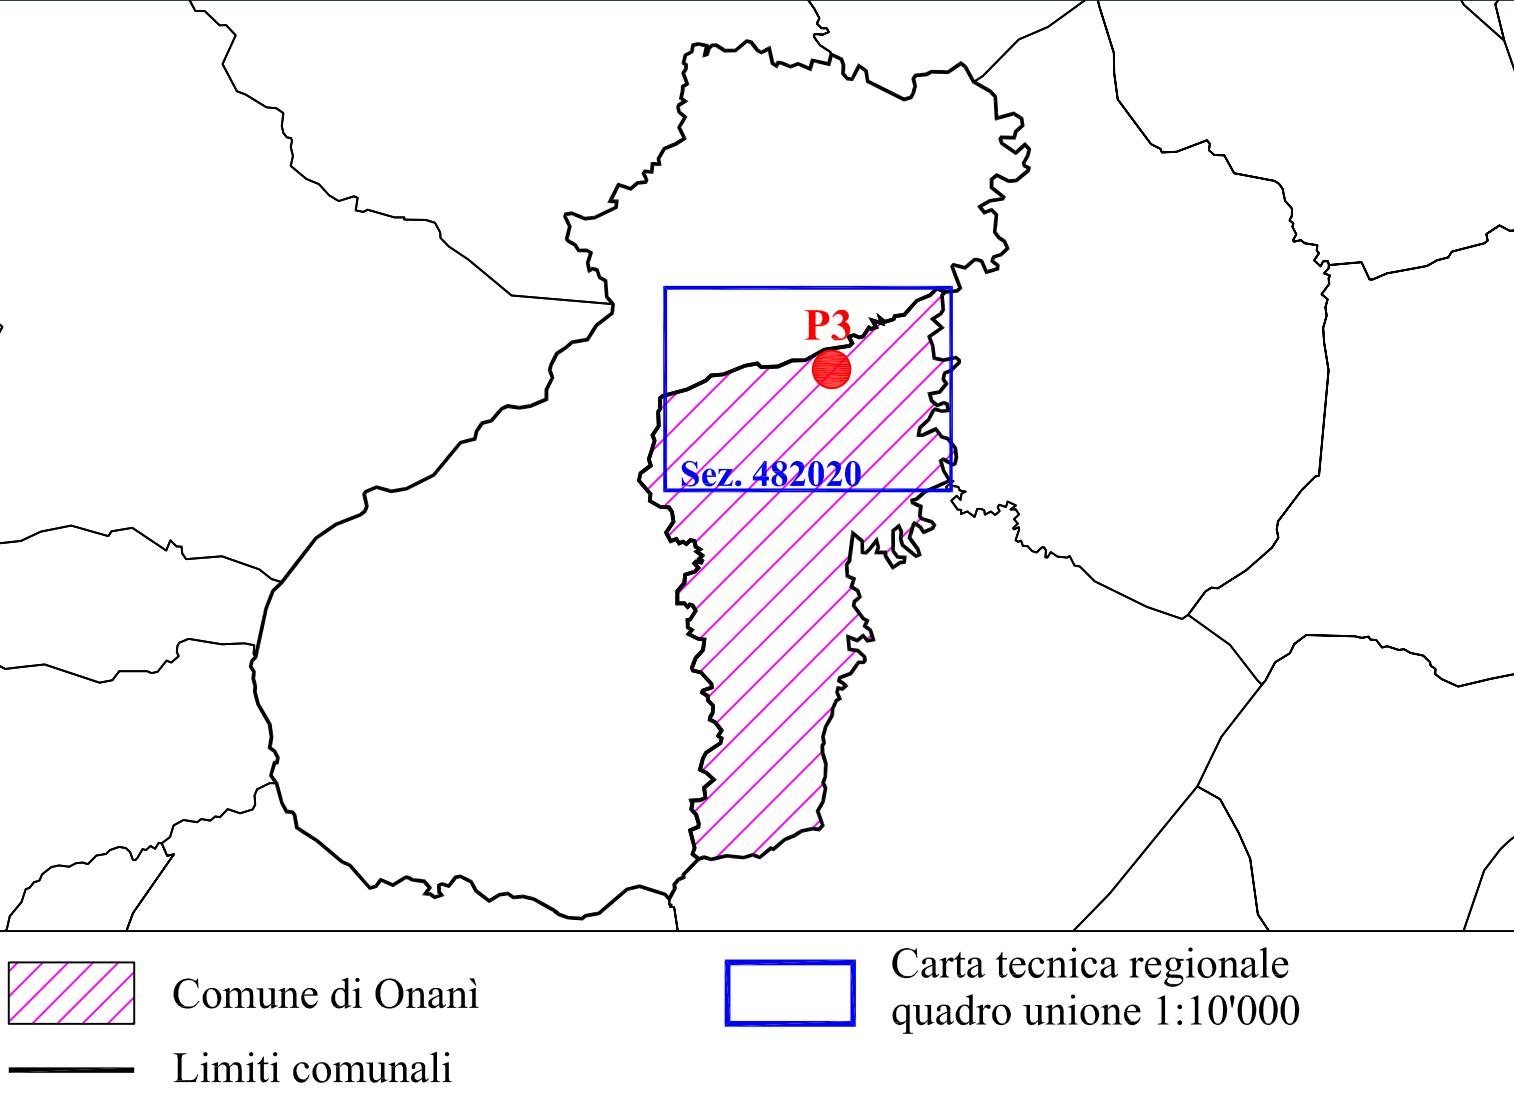

ET (EINSTEIN TELESCOPE) - VIRGO_MIUR Realizzazione di due pozzi verticali per la raccolta dati di rumore microsismico di profondità in Sardegna CUP: I49E2000030005				
PROGETTO DEFINITIVO-ESECUTIVO				
Pozzo P3, Inquadramento cartografico e fotografico				
Progettista:  E&G s.r.l. prof. ing. Quintilio Napoleoni		Committente:  Istituto Nazionale di Fisica Nucleare Responsabile Unico del Procedimento: dott. ing. Gaetano Schillaci		
Codice	Formato	Scala	Revisione	Data
E T _ T A V 0 3	A1	varie	B	10 Luglio 2020
Firma: il progettista: prof. ing. Quintilio Napoleoni				

IL PRESENTE DOCUMENTO NON POTRA' ESSERE COPIATO, RIPRODOTTO O ALTRIMENTI PUBBLICATO, IN TUTTO O IN PARTE, SENZA PREVIO CONSENSO SCRITTO DI E&G s.r.l. OGNI UTILIZZO NON AUTORIZZATO SARA' PERSEGUITO A NORMA DI LEGGE